


IDROELETTRICA M.C.L s.c.r.l.
MINI-CENTRALE IDROELETTRICA DA 300 KW
DENOMINATA "IL MAGLIO" LONATO (BS)

**Sezione
 turbina e
 generatore**

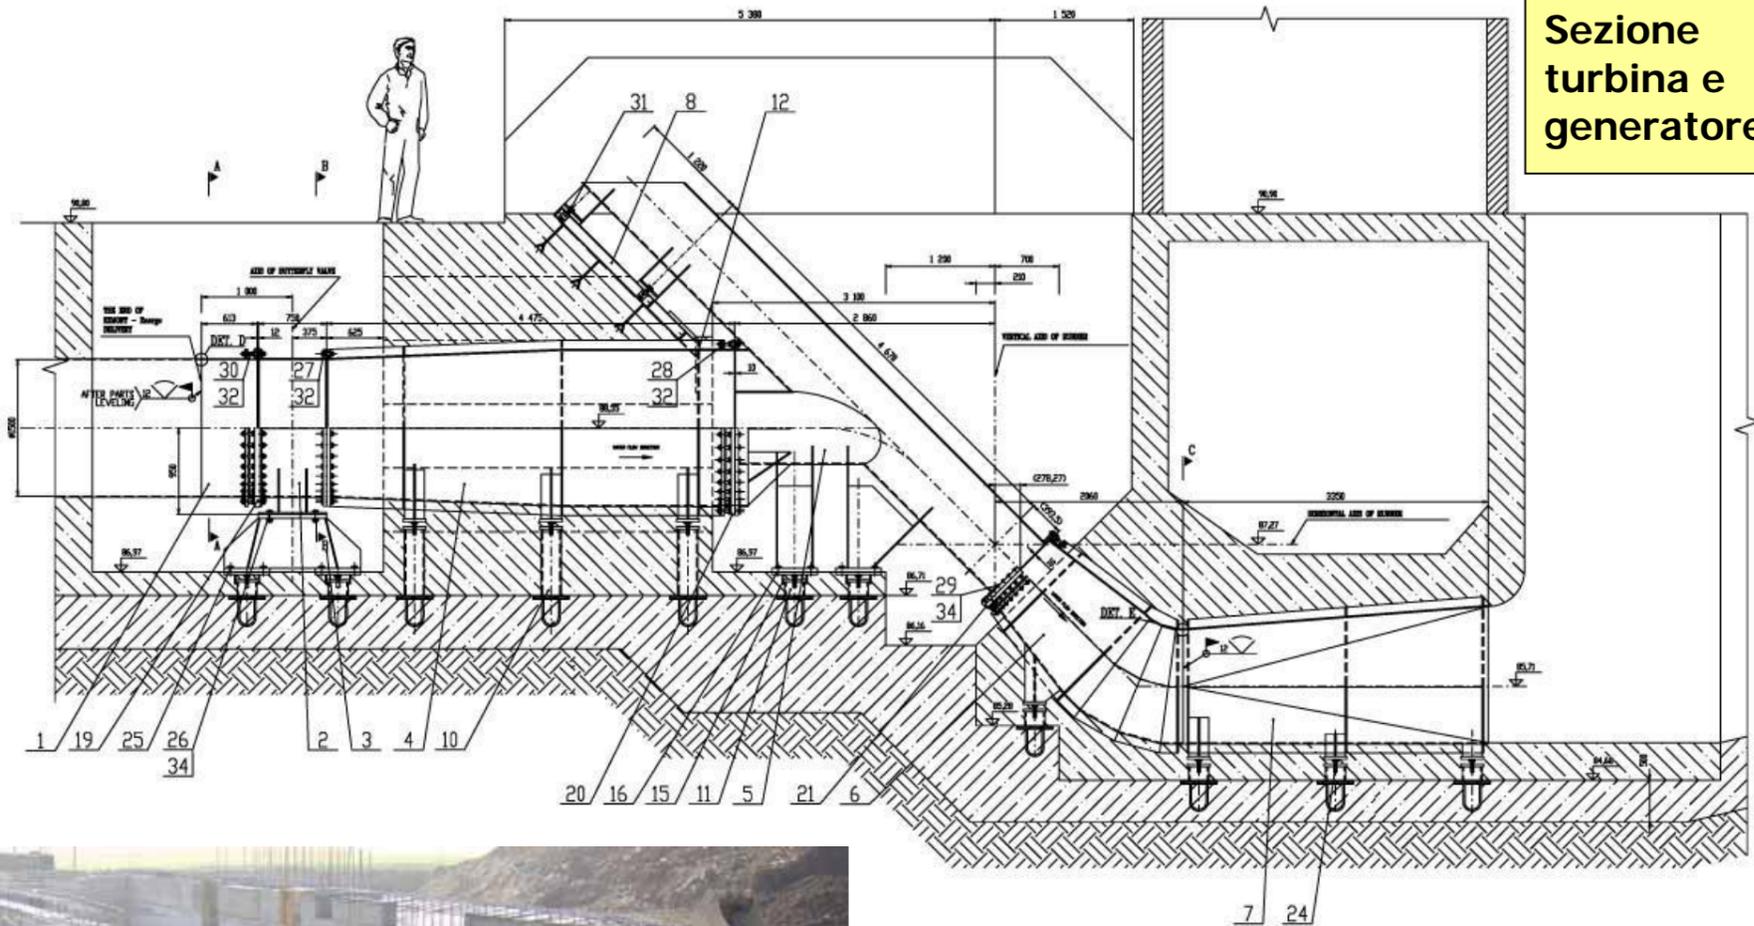

Fase 1: Costruzione dell'edificio di centrale

Il lavoro comprende la completa
 fornitura e posa in opera di tutte le
 parti meccaniche, organi di
 intercezione, gruppo turbina-
 alternatore, opere
 elettromeccaniche MT/BT di
 controllo e supervisione.

**Fase 2:
installazione**

