




Via Bordogna, 5
25012 Calvisano
Brescia (Italy)




Tel. 030.9686105
Fax. 030.9686404
eltech@eltech.it



MANUTENZIONE DEGLI IMPIANTI DI PUBBLICA ILLUMINAZIONE

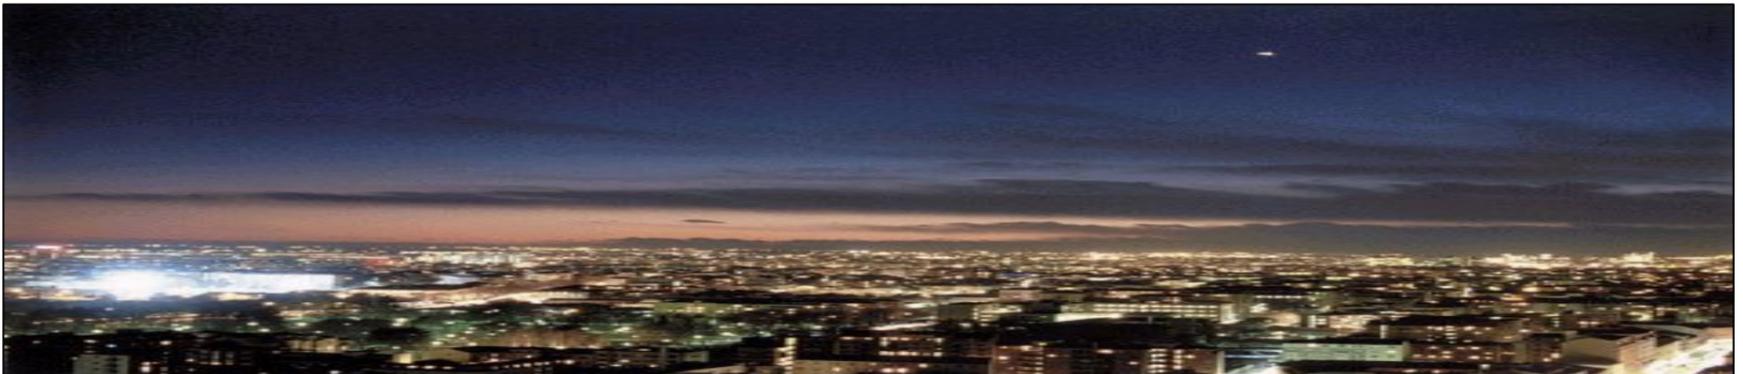

La ELTECH SRL effettua la manutenzione, la trasformazione e l'ampliamento degli impianti di pubblica illuminazione.

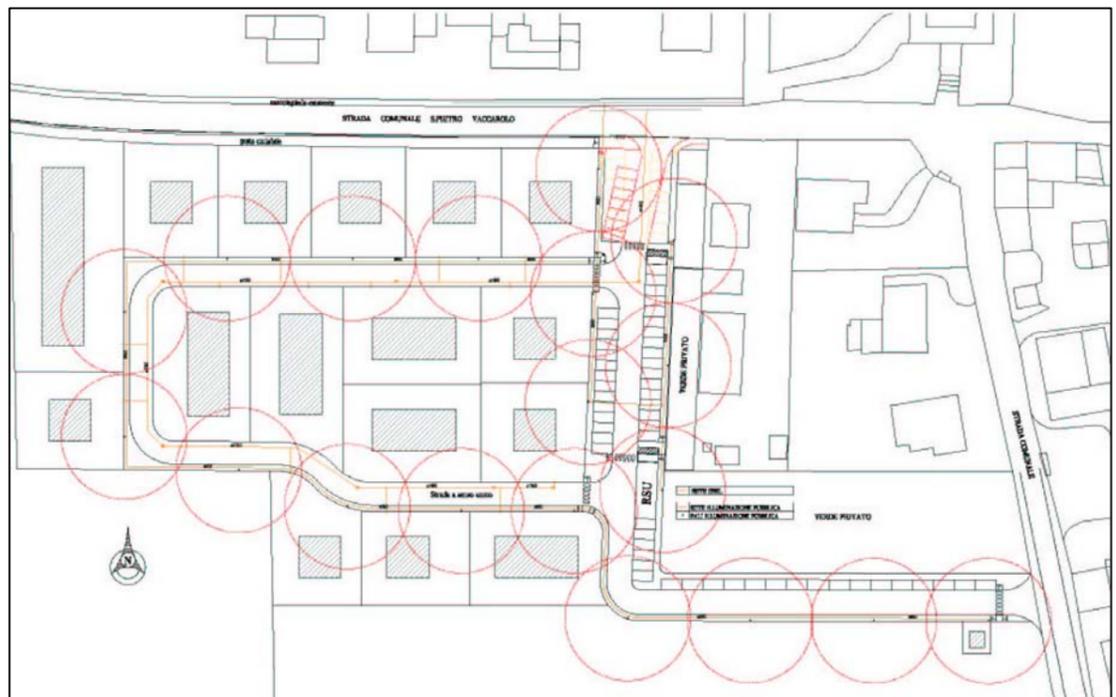

La ELTECH SRL progetta e costruisce impianti di pubblica illuminazione per LOTIZZANTI, SOCIETA' PRIVATE ED ENTI PUBBLICI.

